



1603cm

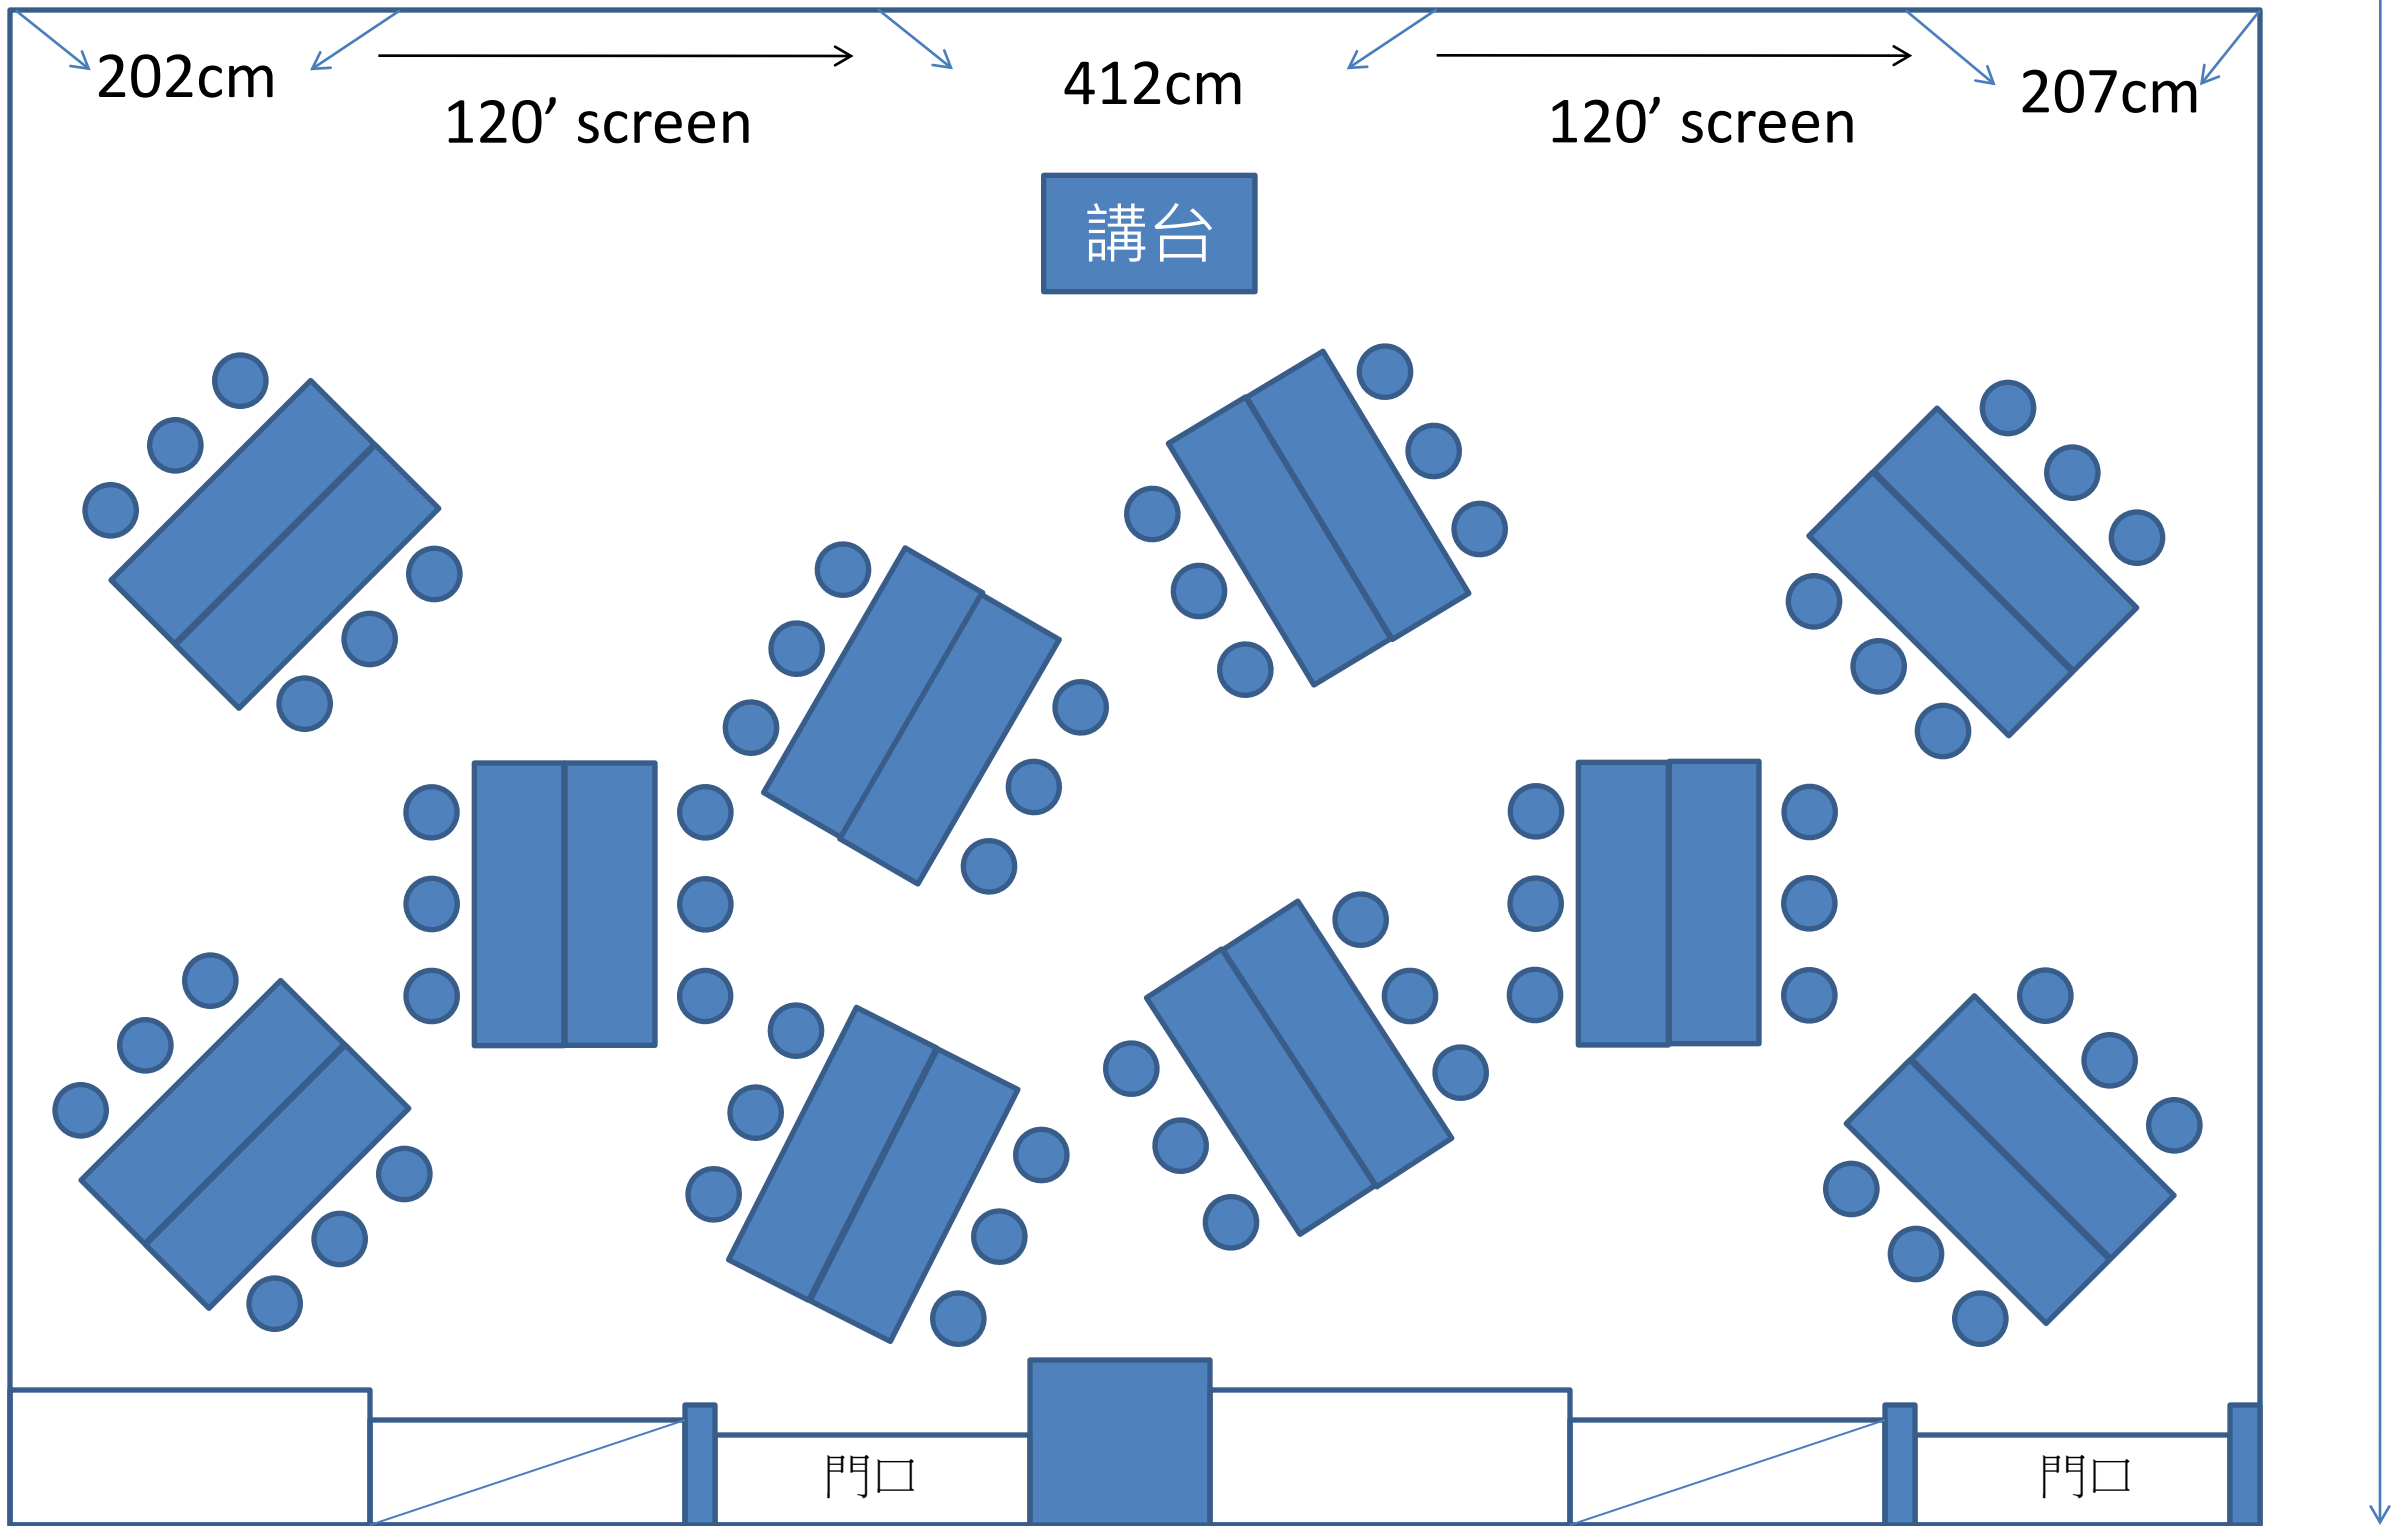

818cm


15F AA+BB會議室-分組型10組/60人

1603cm

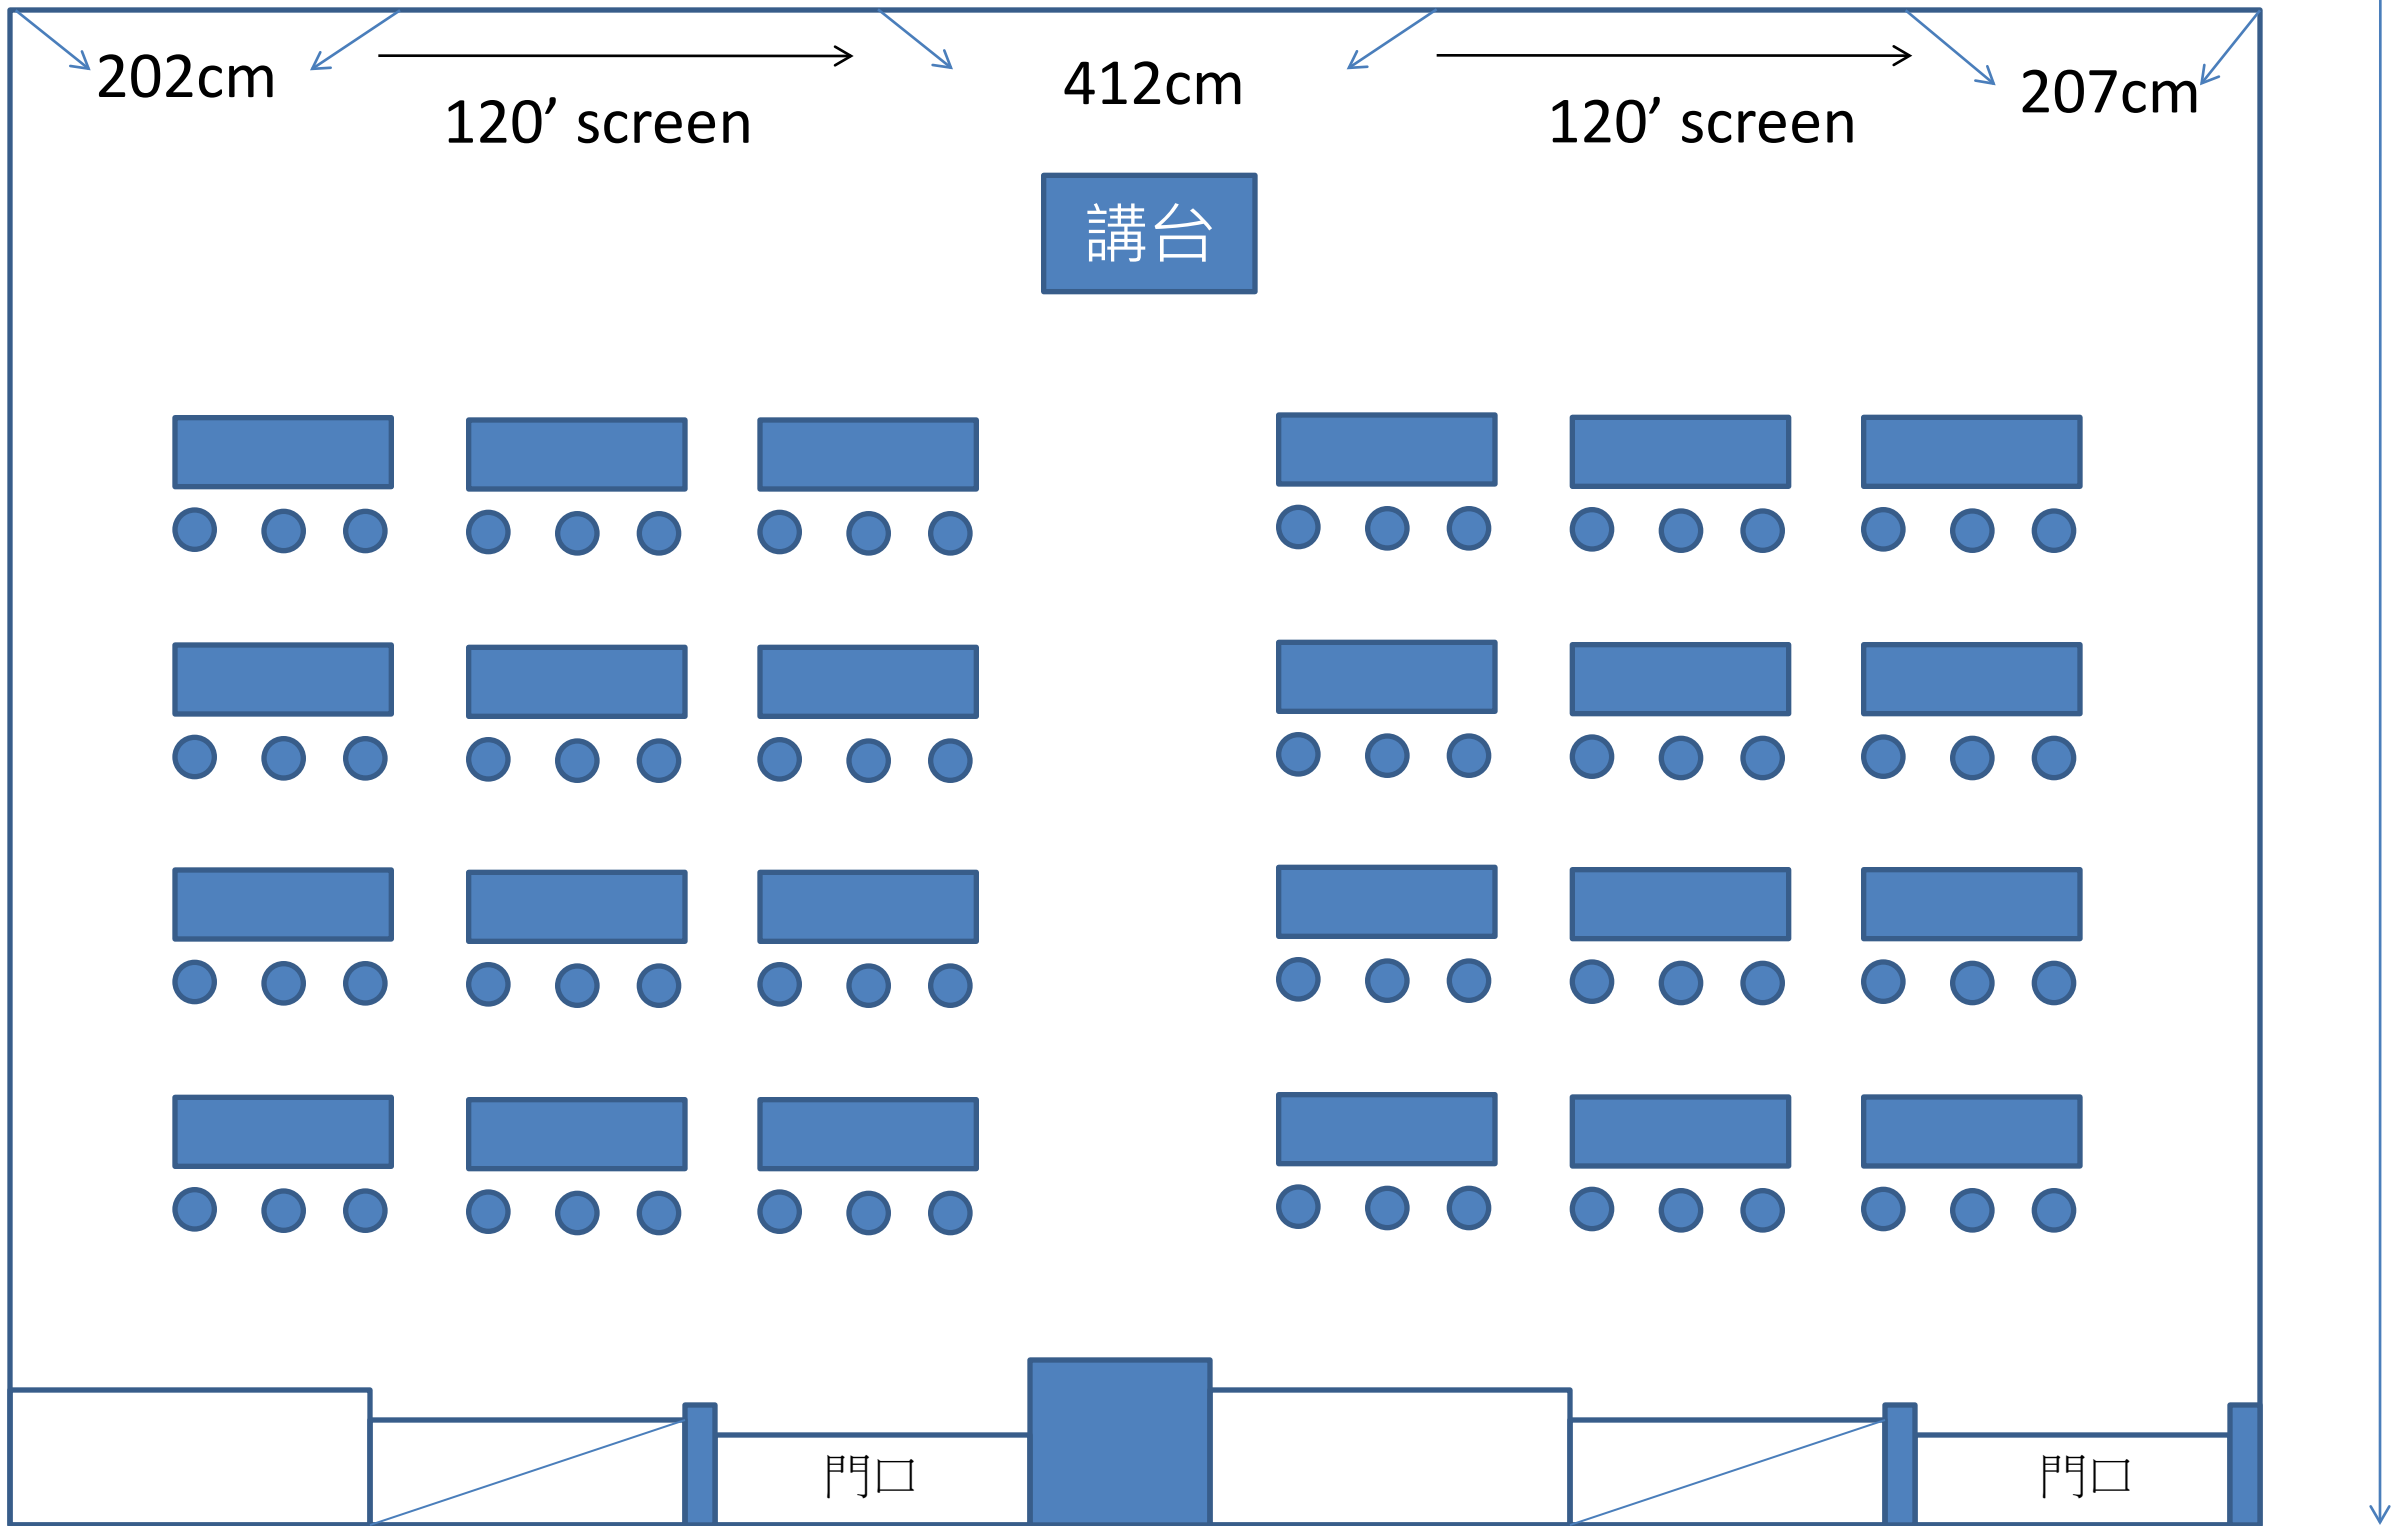

15F AA+BB會議室-教室型72人

1603cm

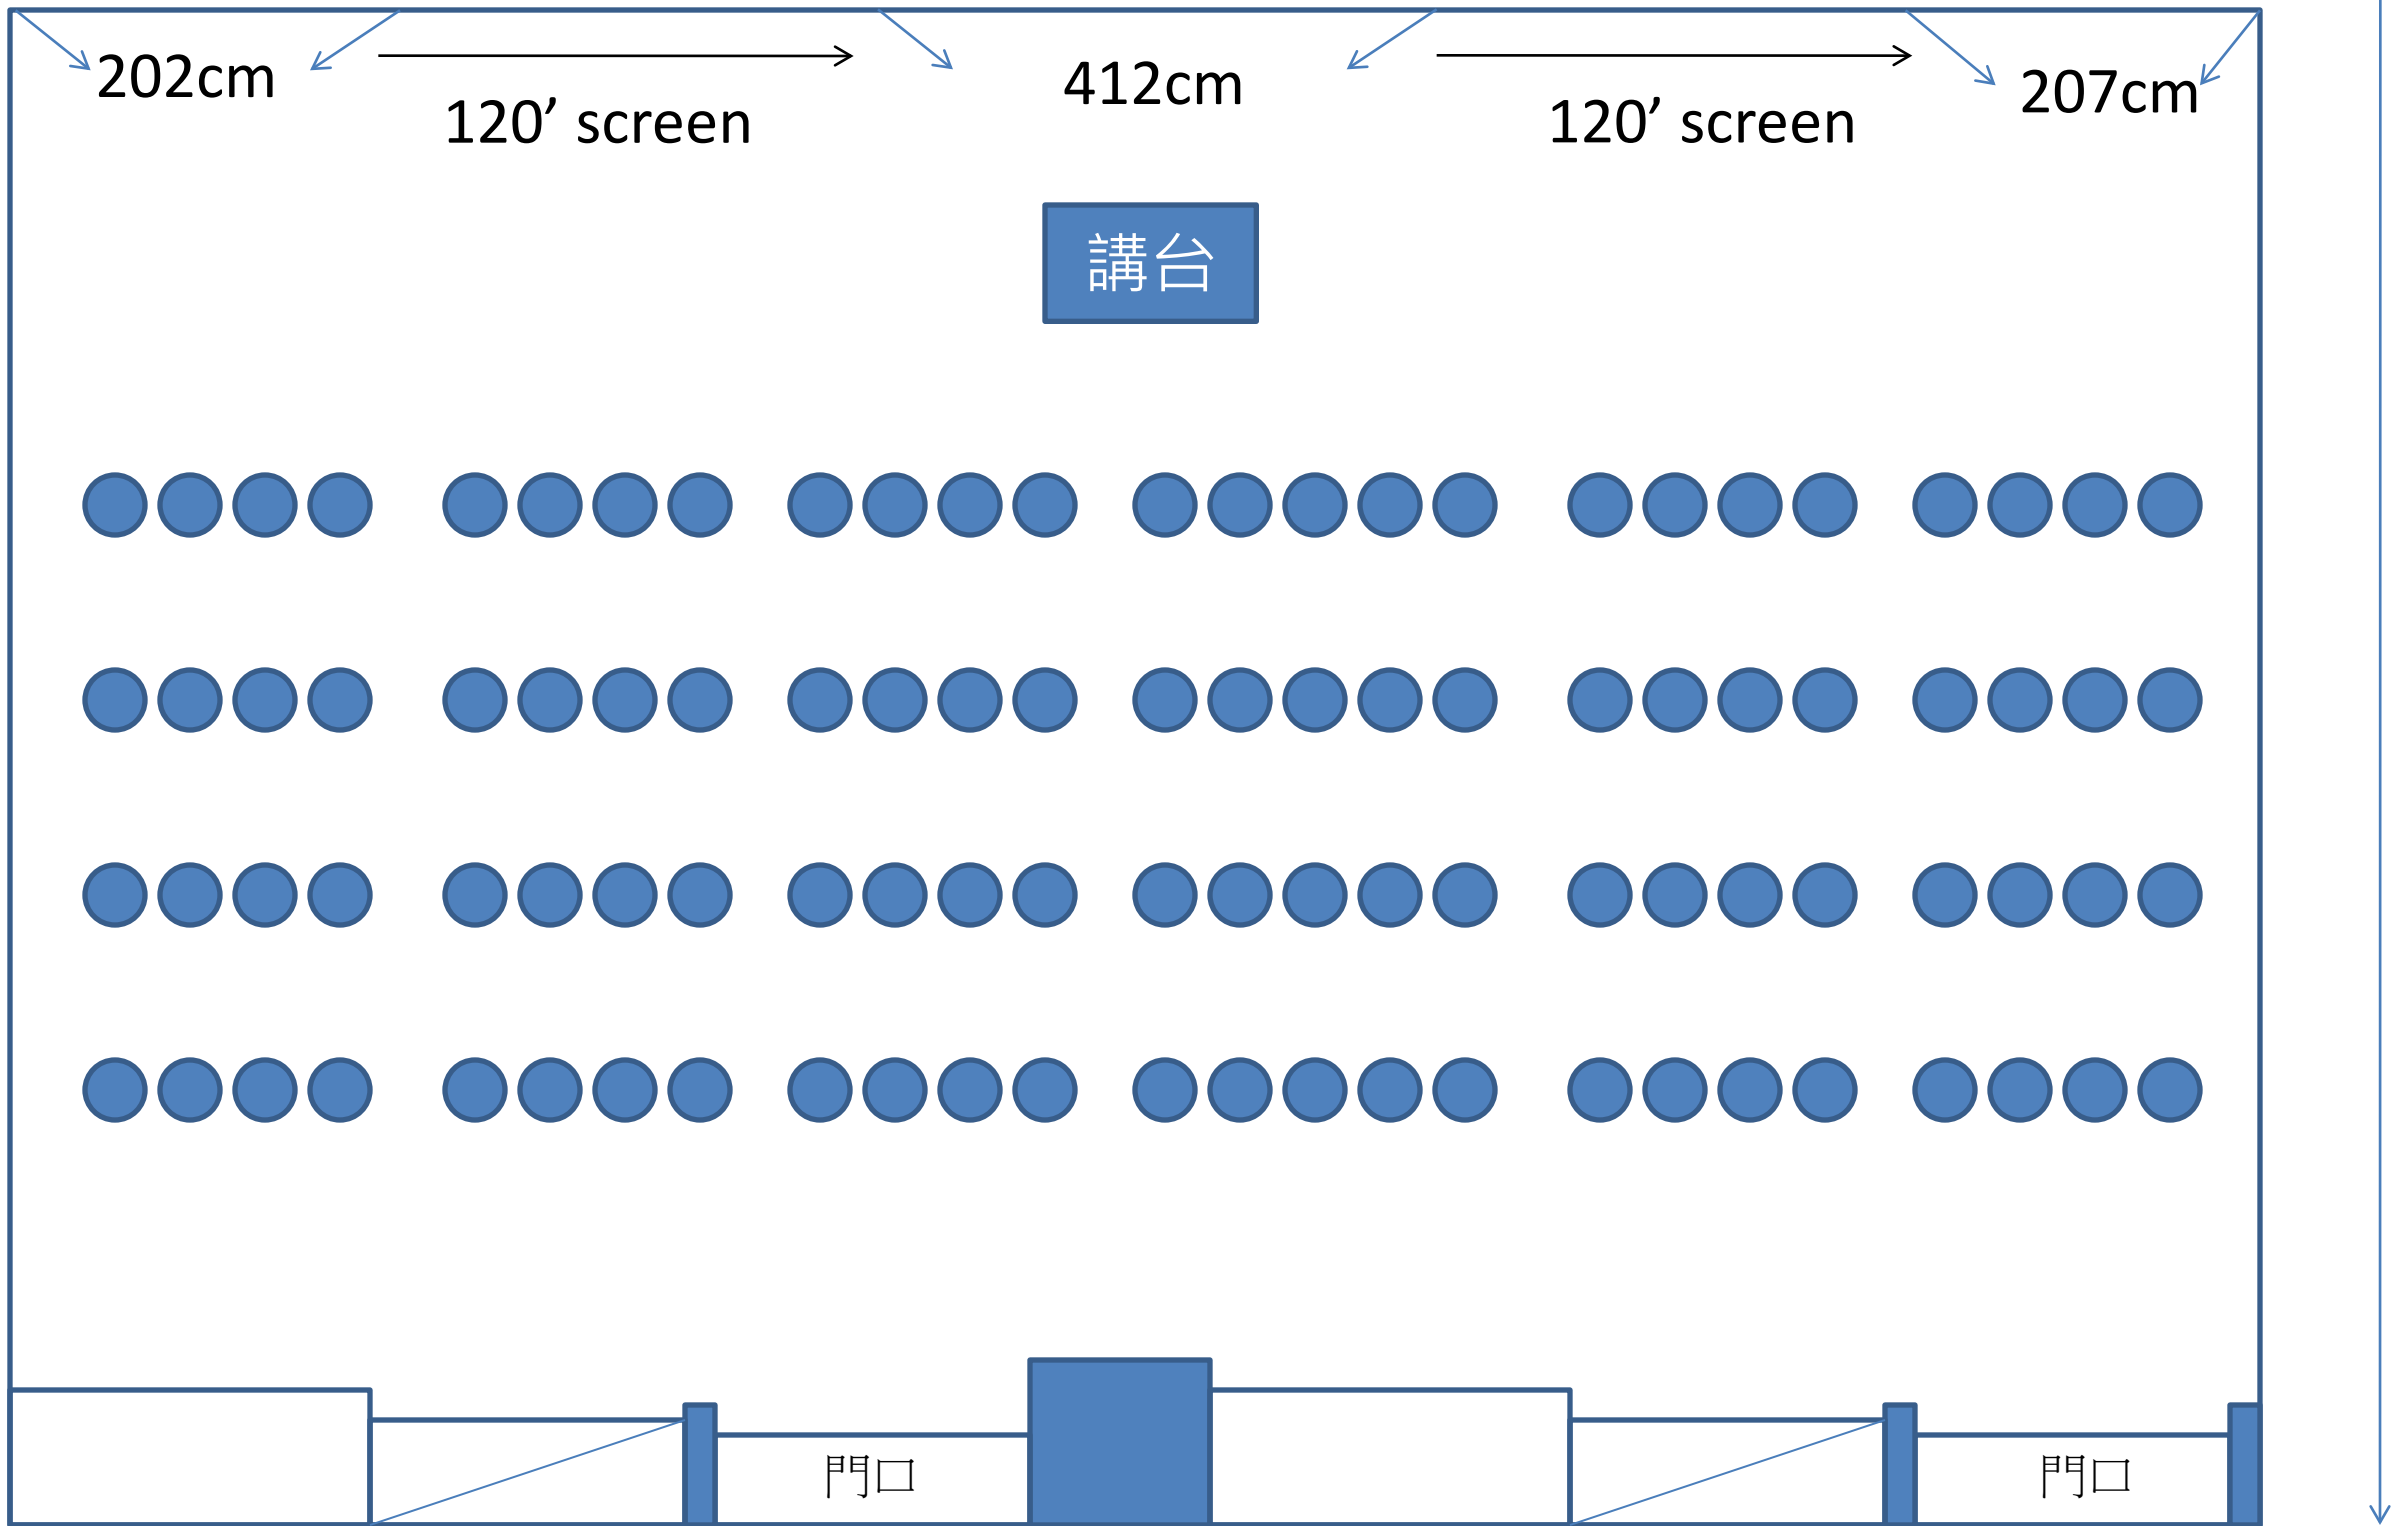

15F AA+BB會議室-劇場型100人