



6F A+B會議室-分組型10組/60人

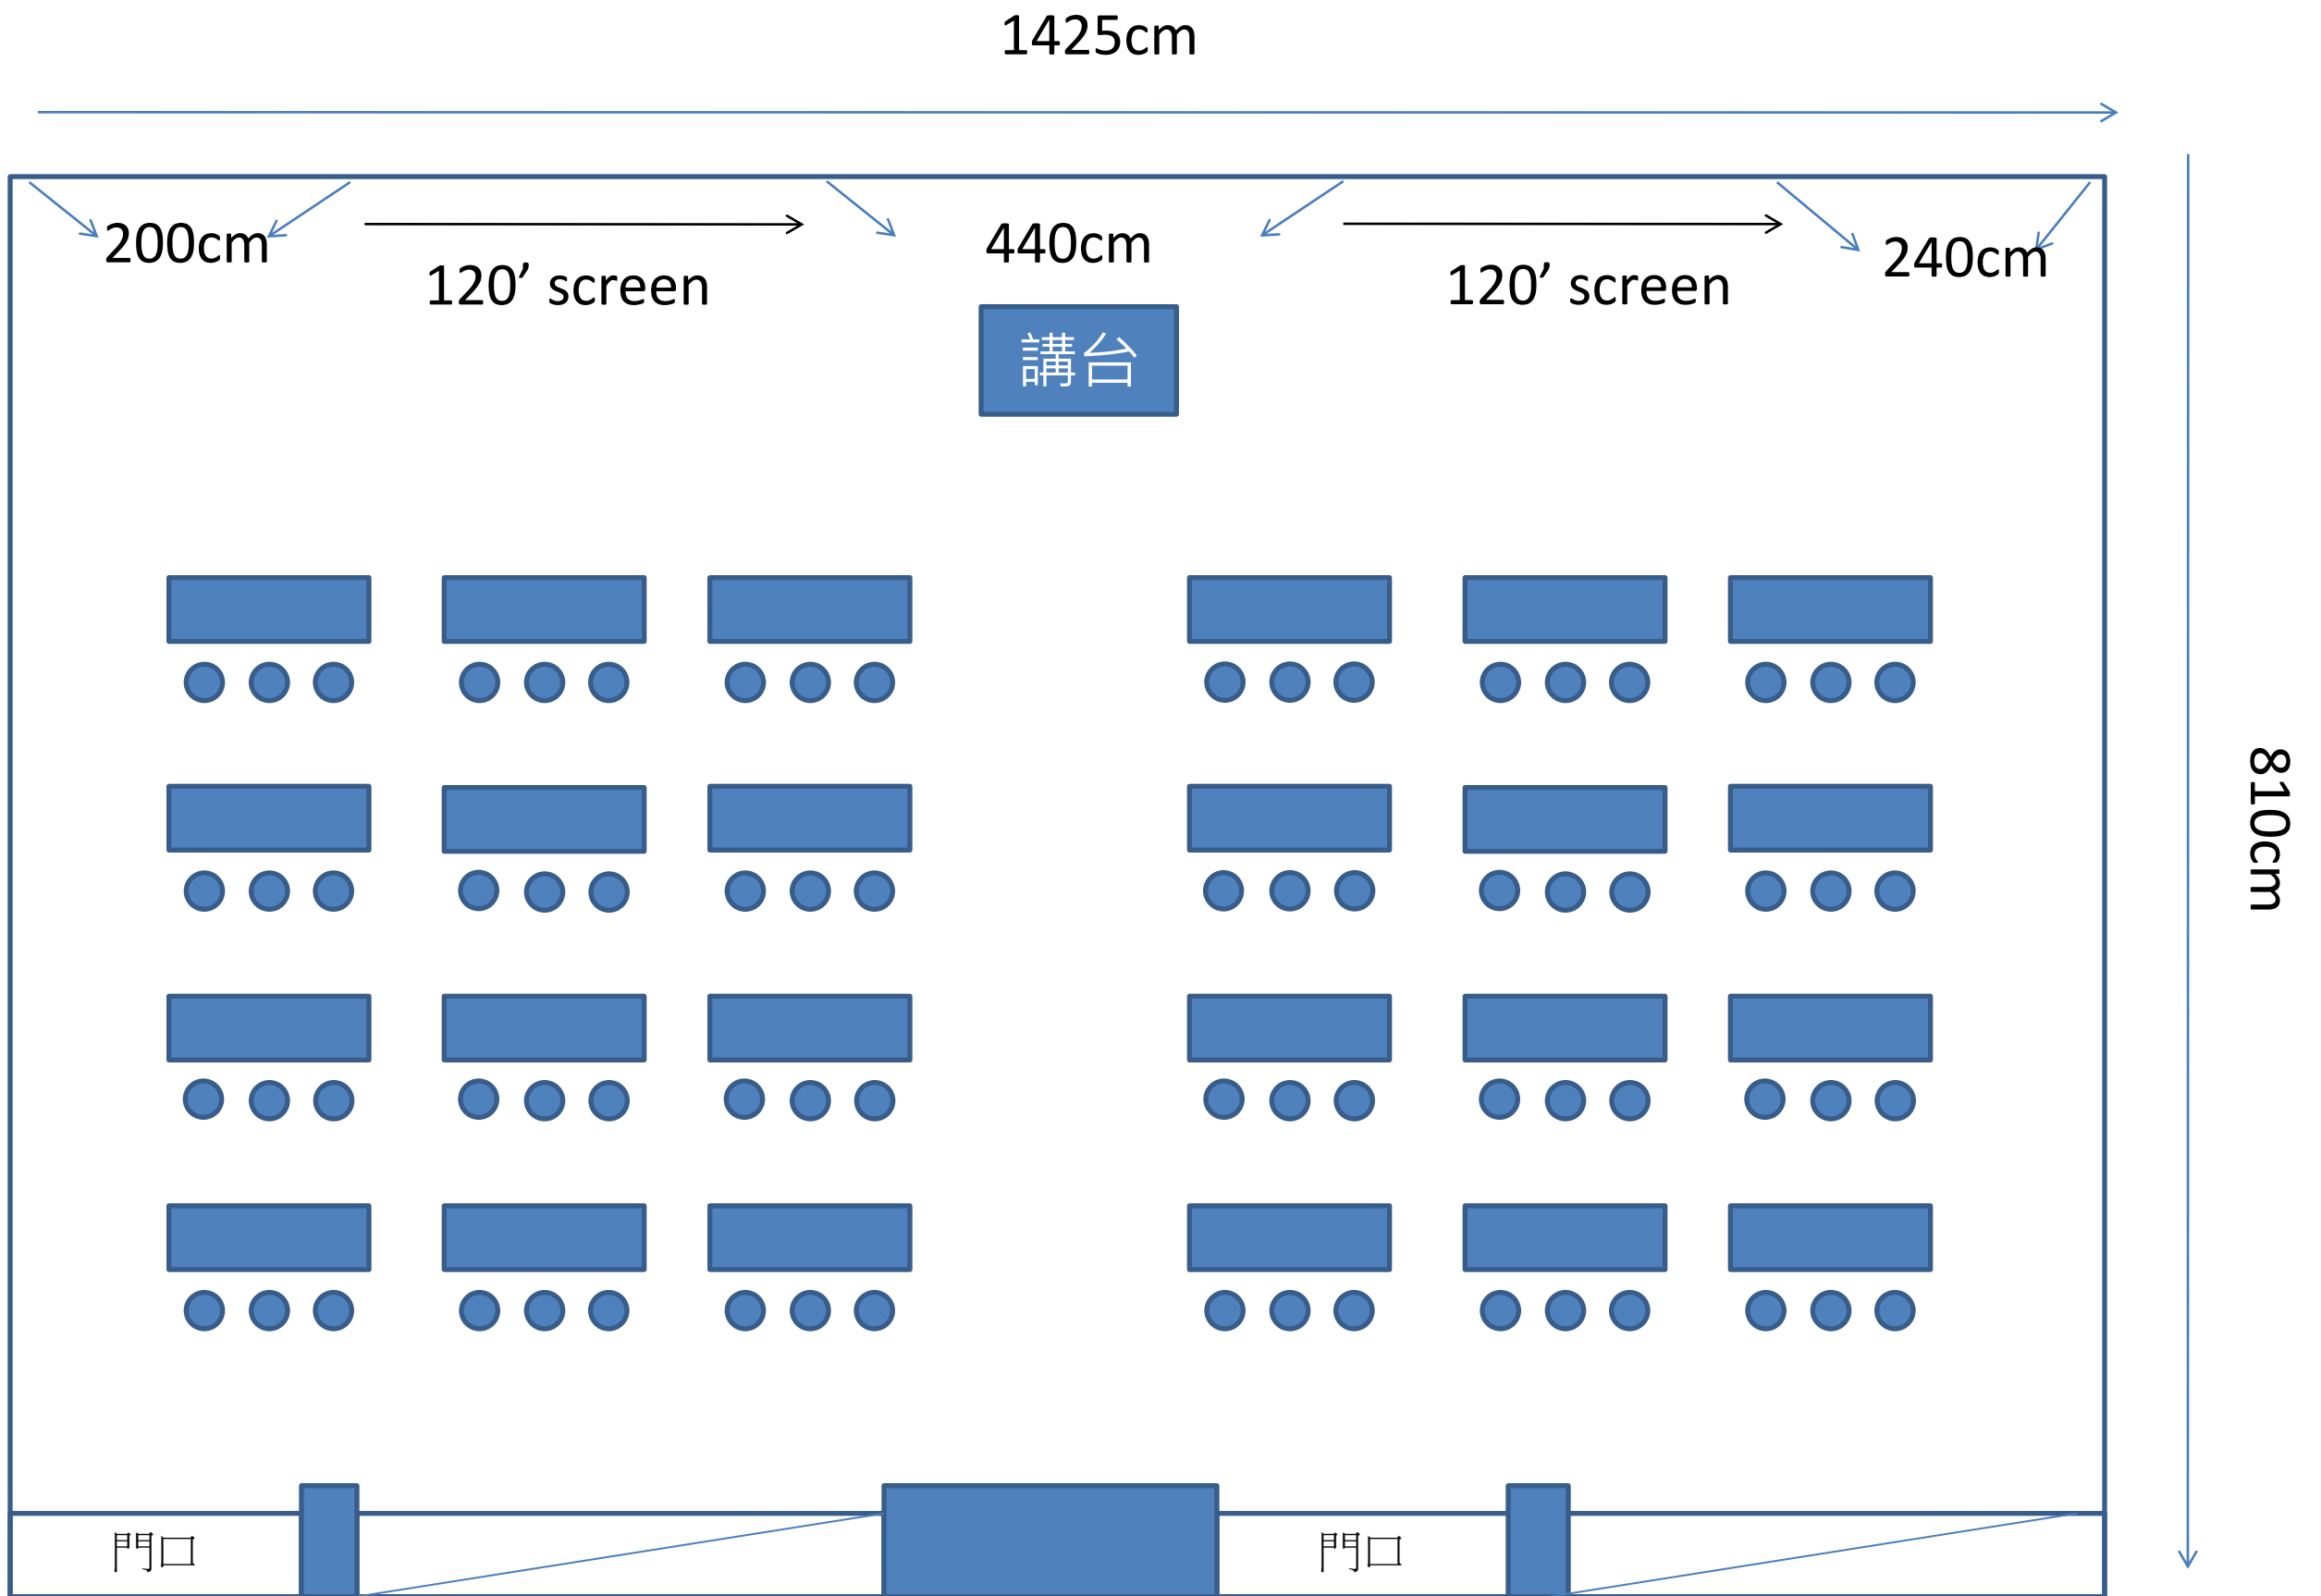

6F A+B會議室-教室型72人

1425cm

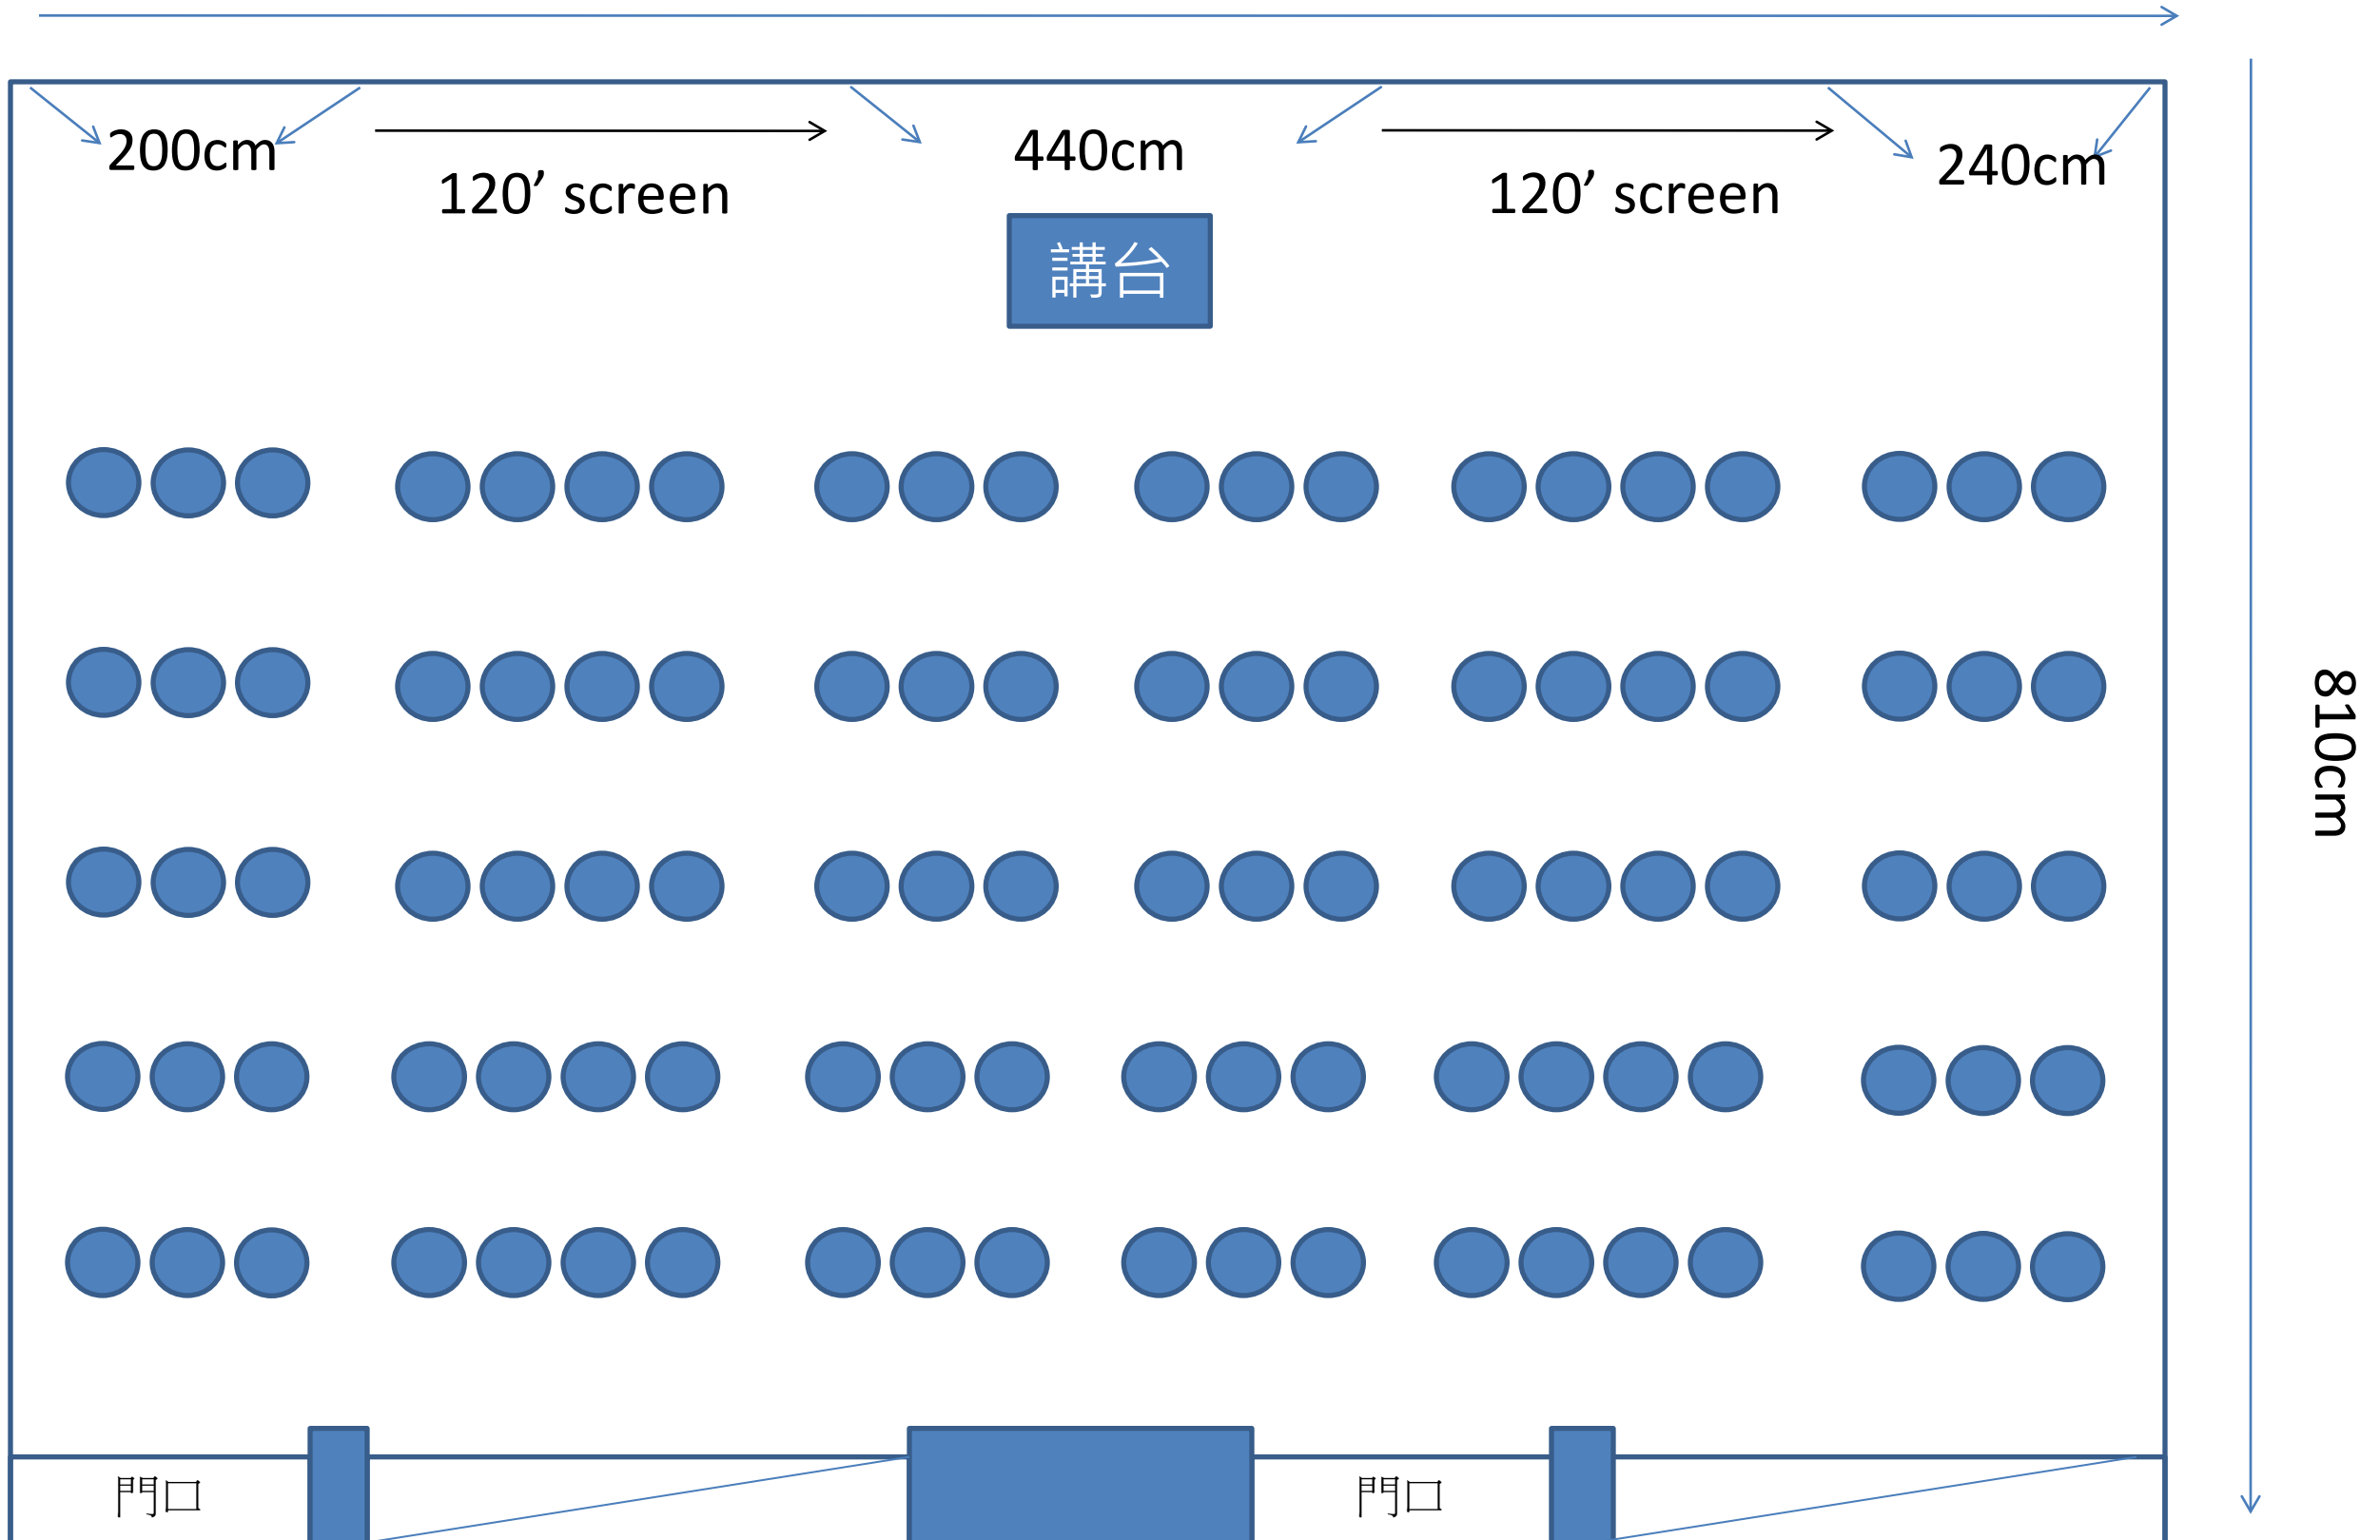

440cm
講台

120' screen

120' screen

200cm

240cm

810cm

門口

門口

6F A+B會議室-劇場型100人