



2135cm

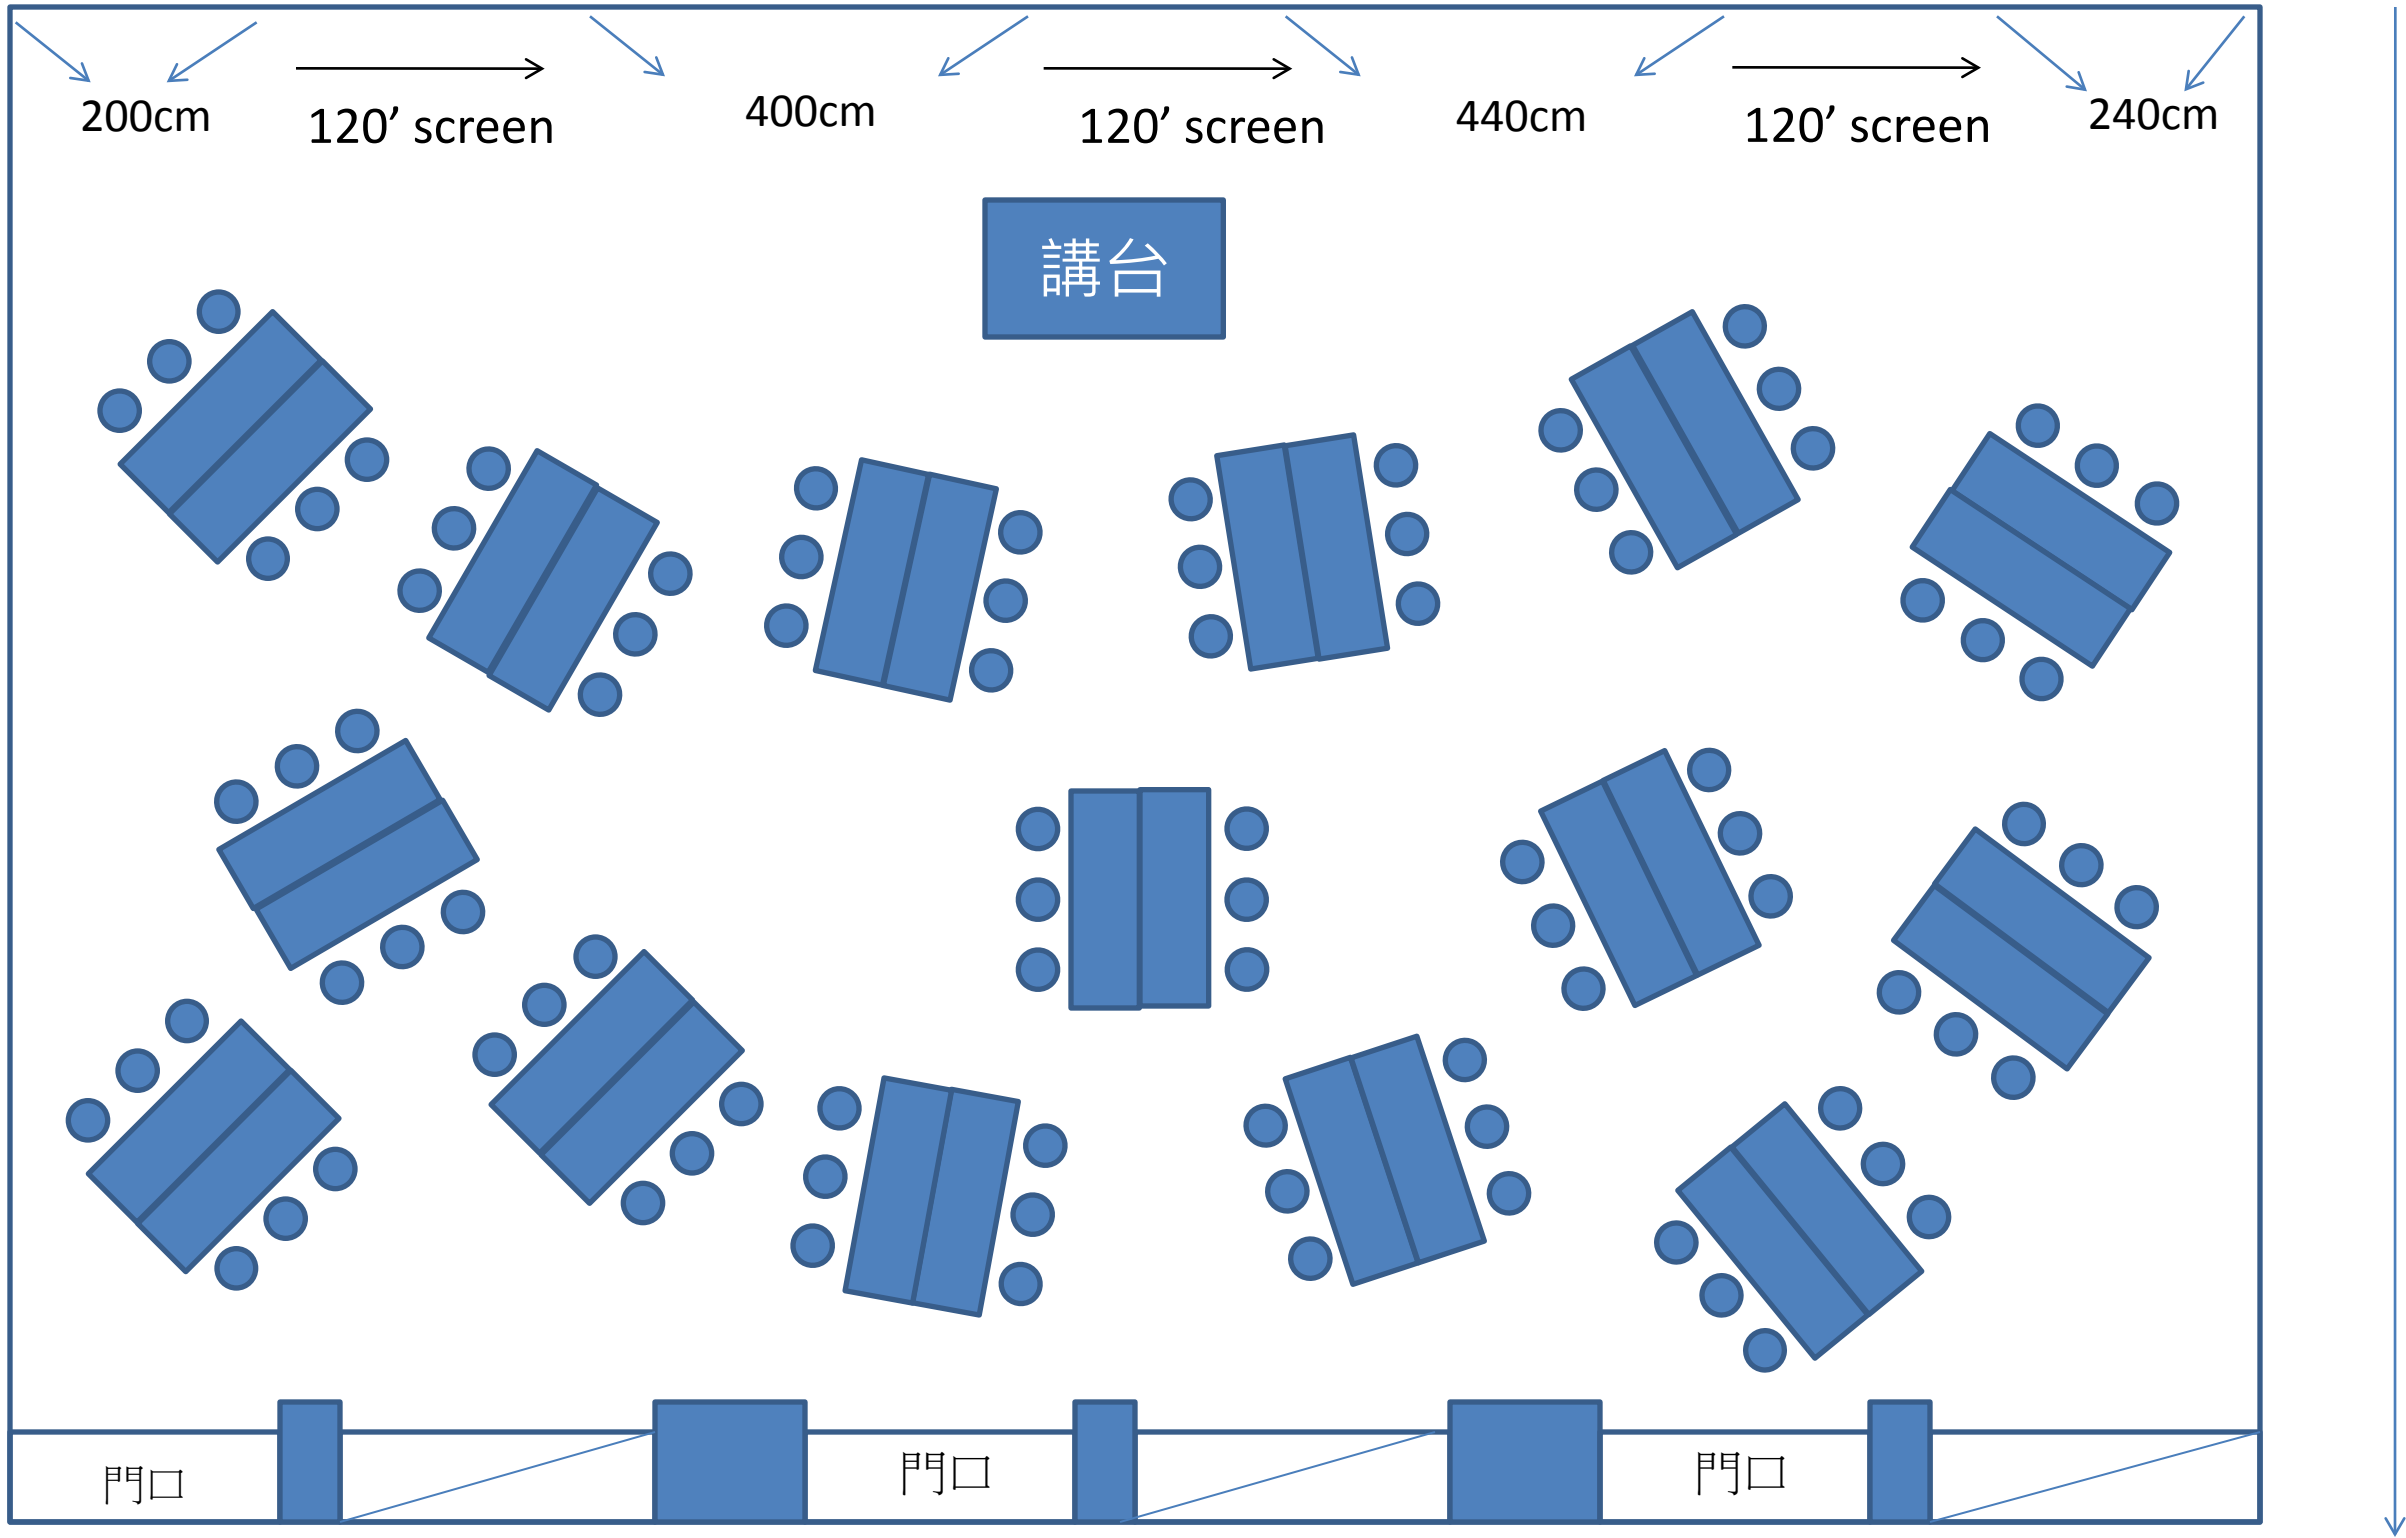

810cm


6F A+B+C會議室-分組型15組/90人

2135cm

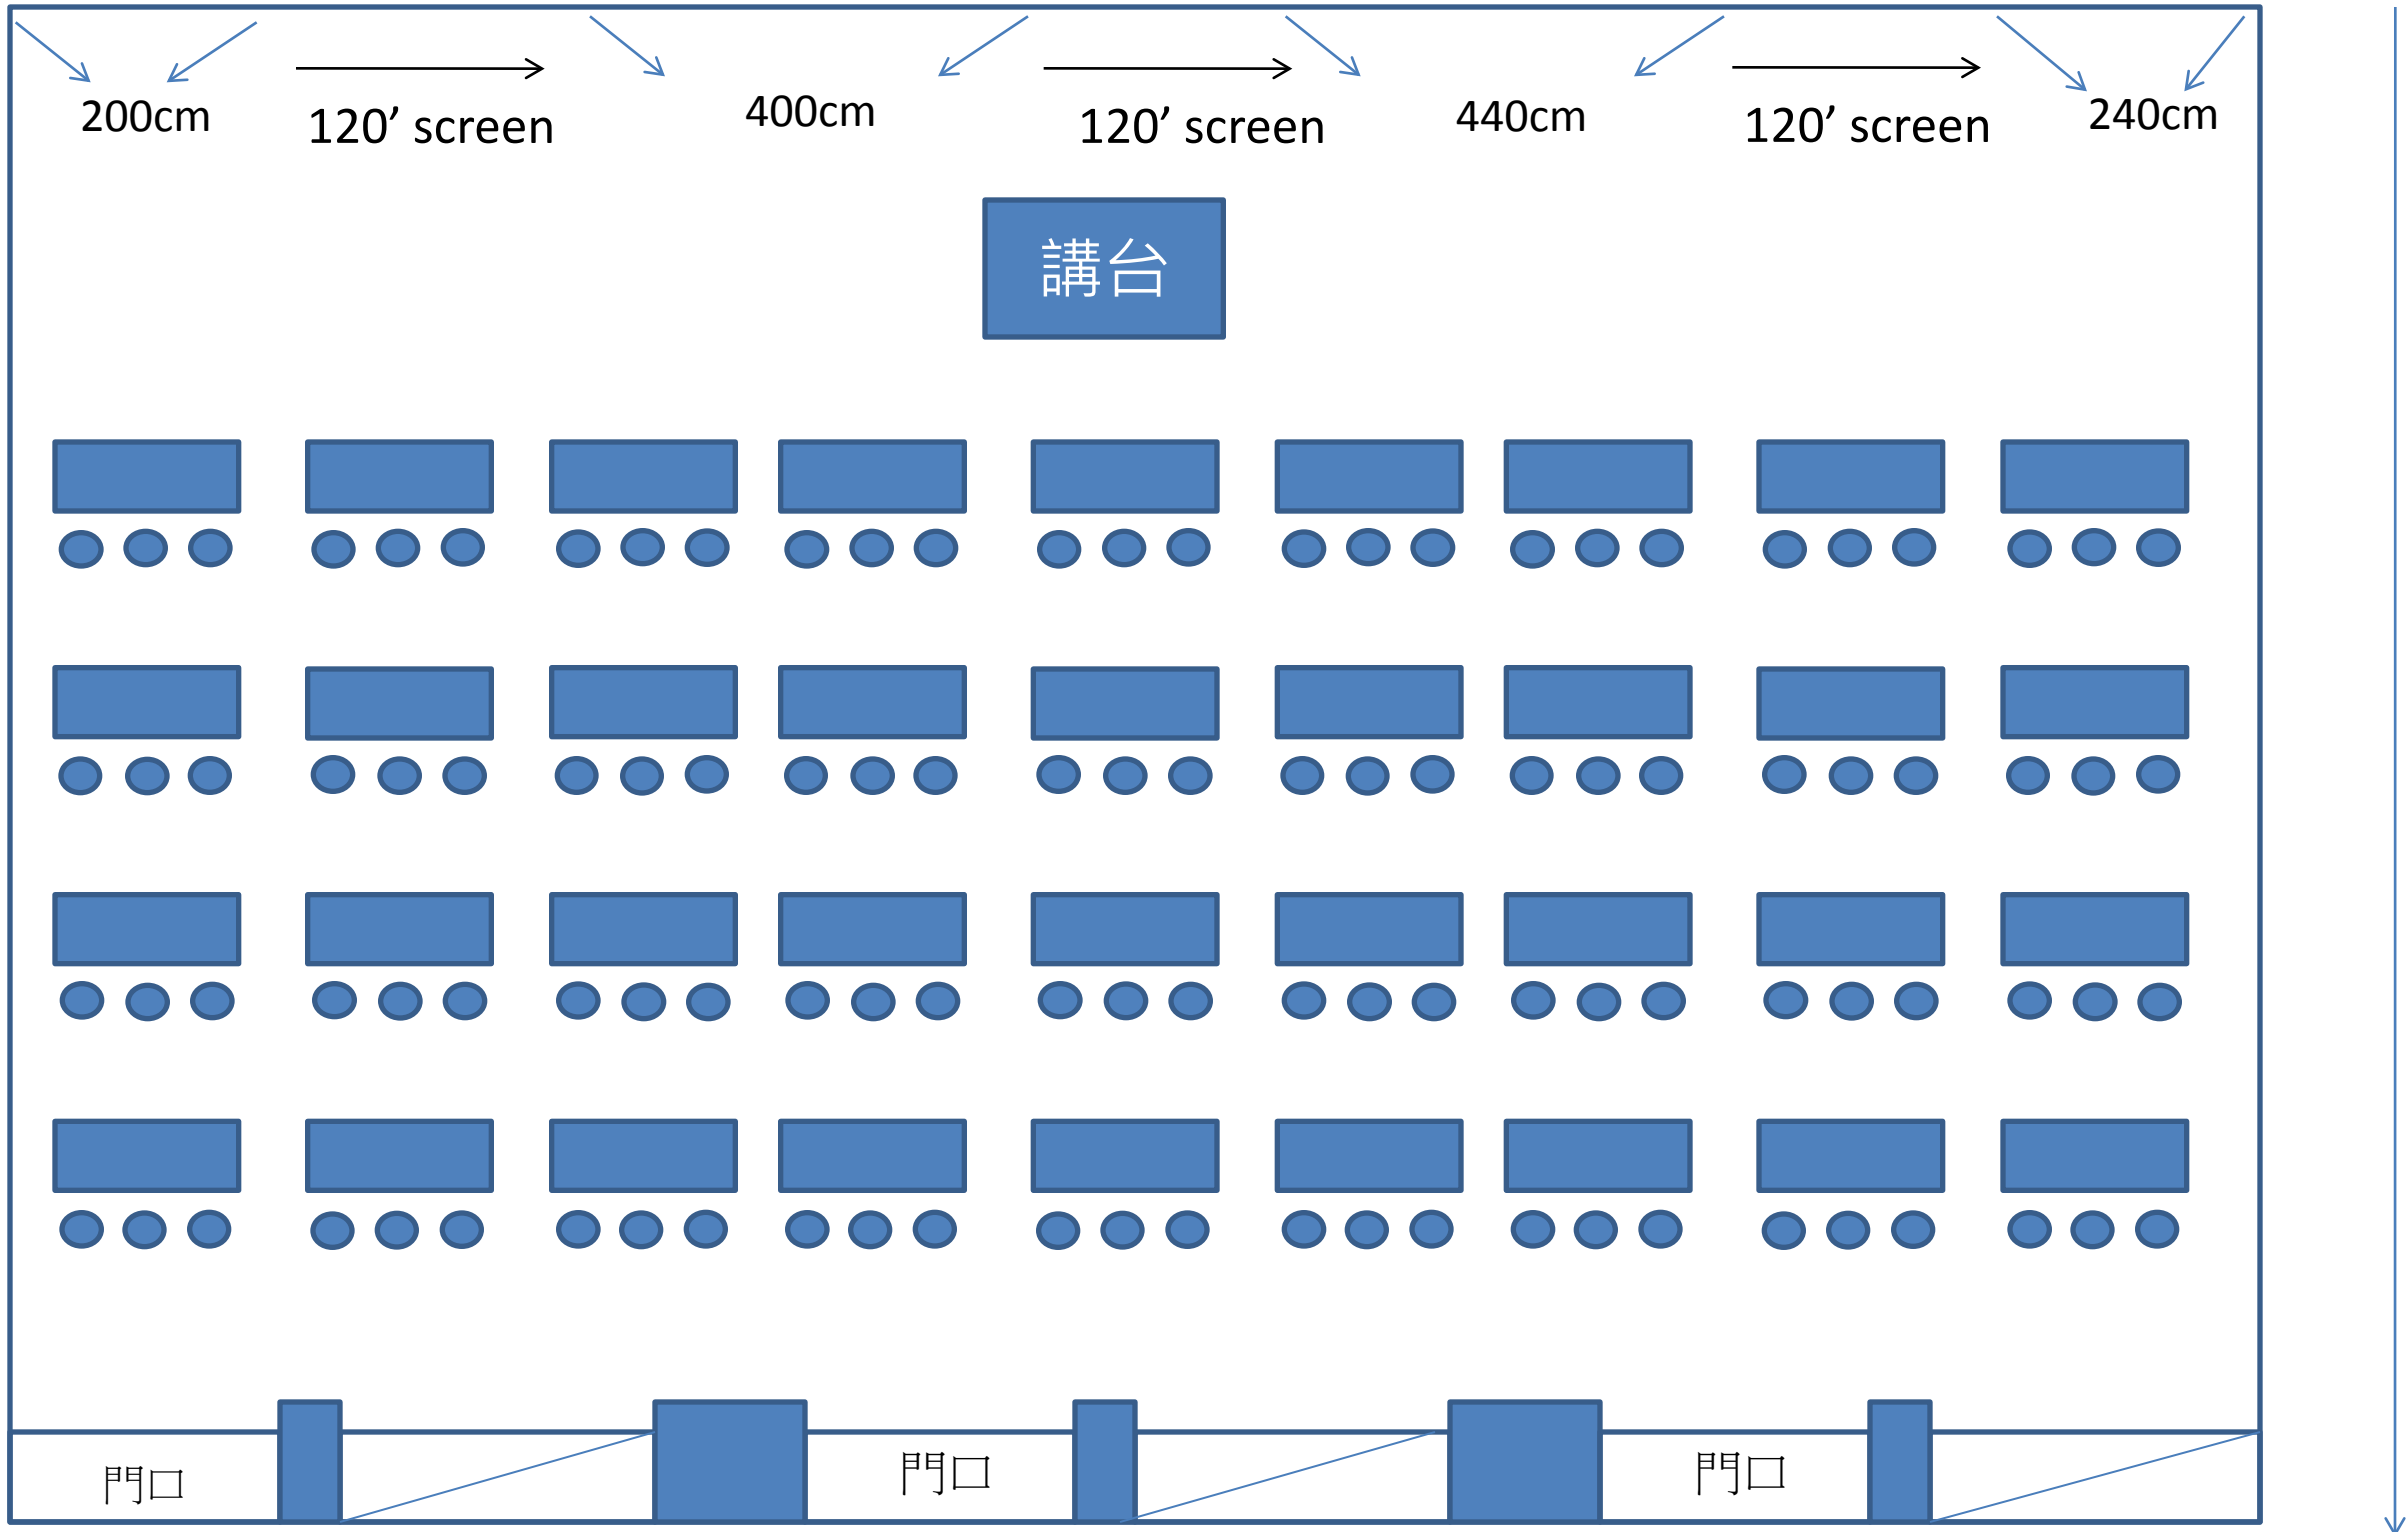

6F A+B+C會議室-劇場型150人

2135cm

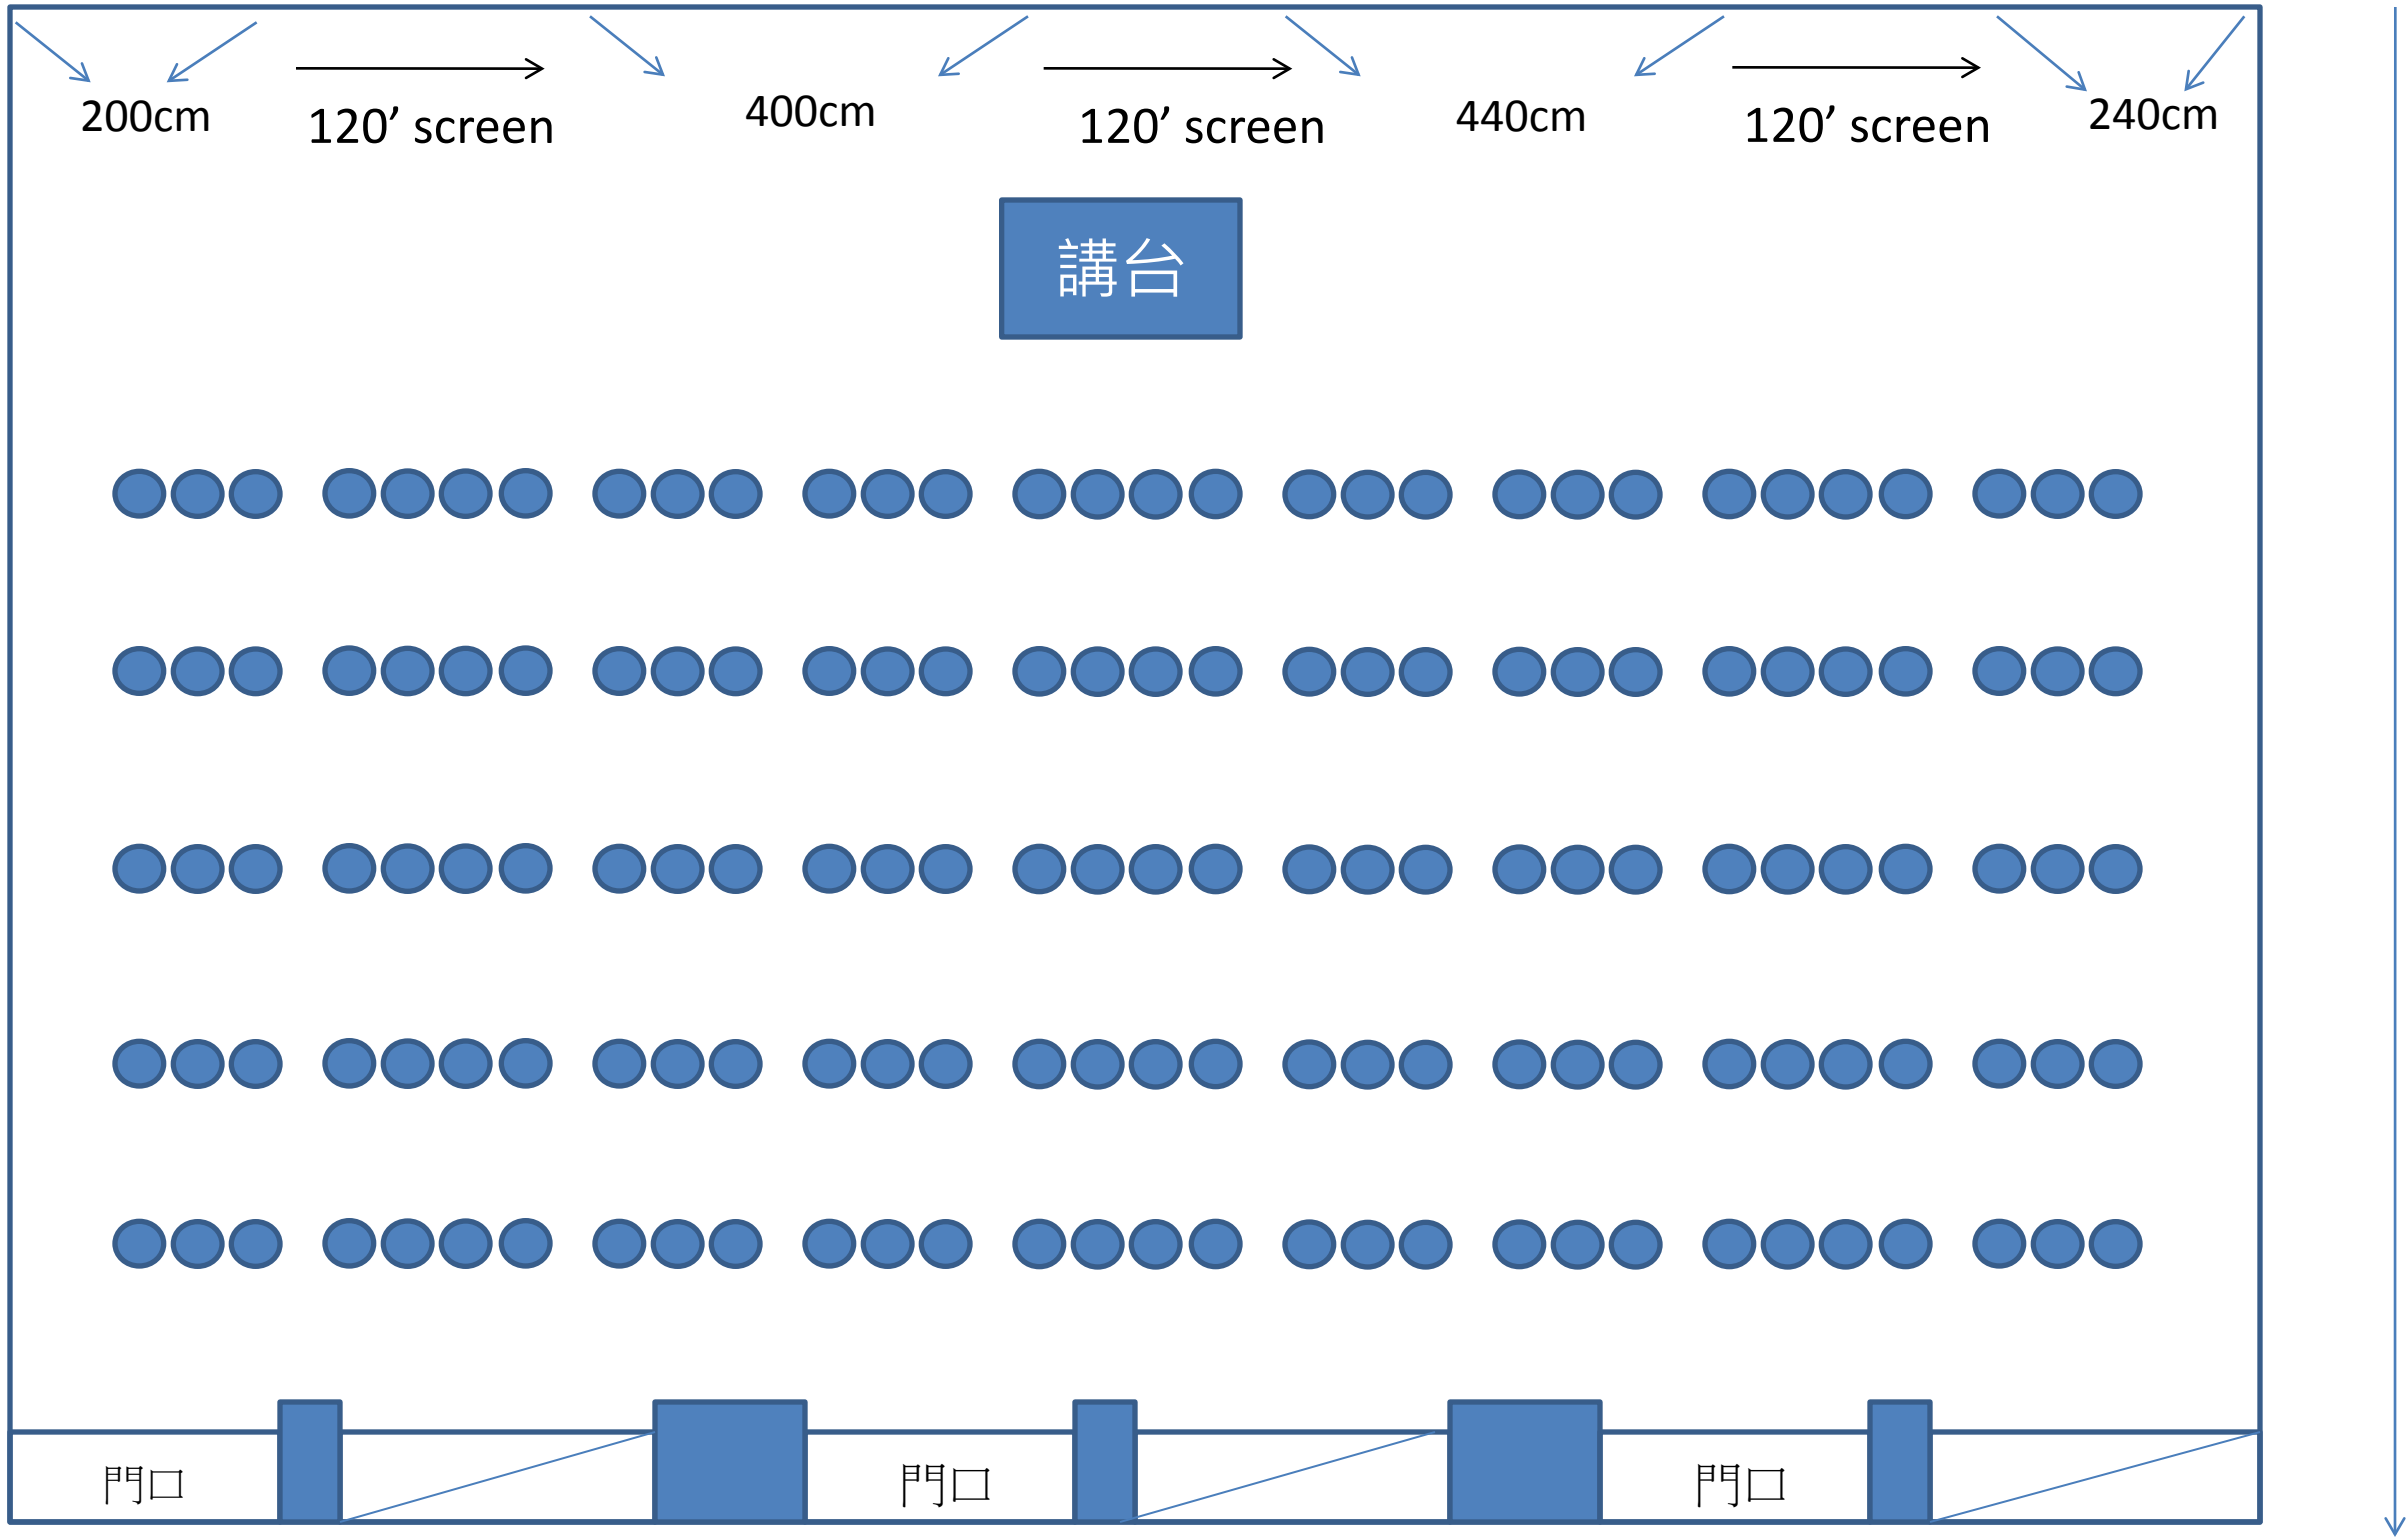

6F A+B+C會議室-劇場型150人